


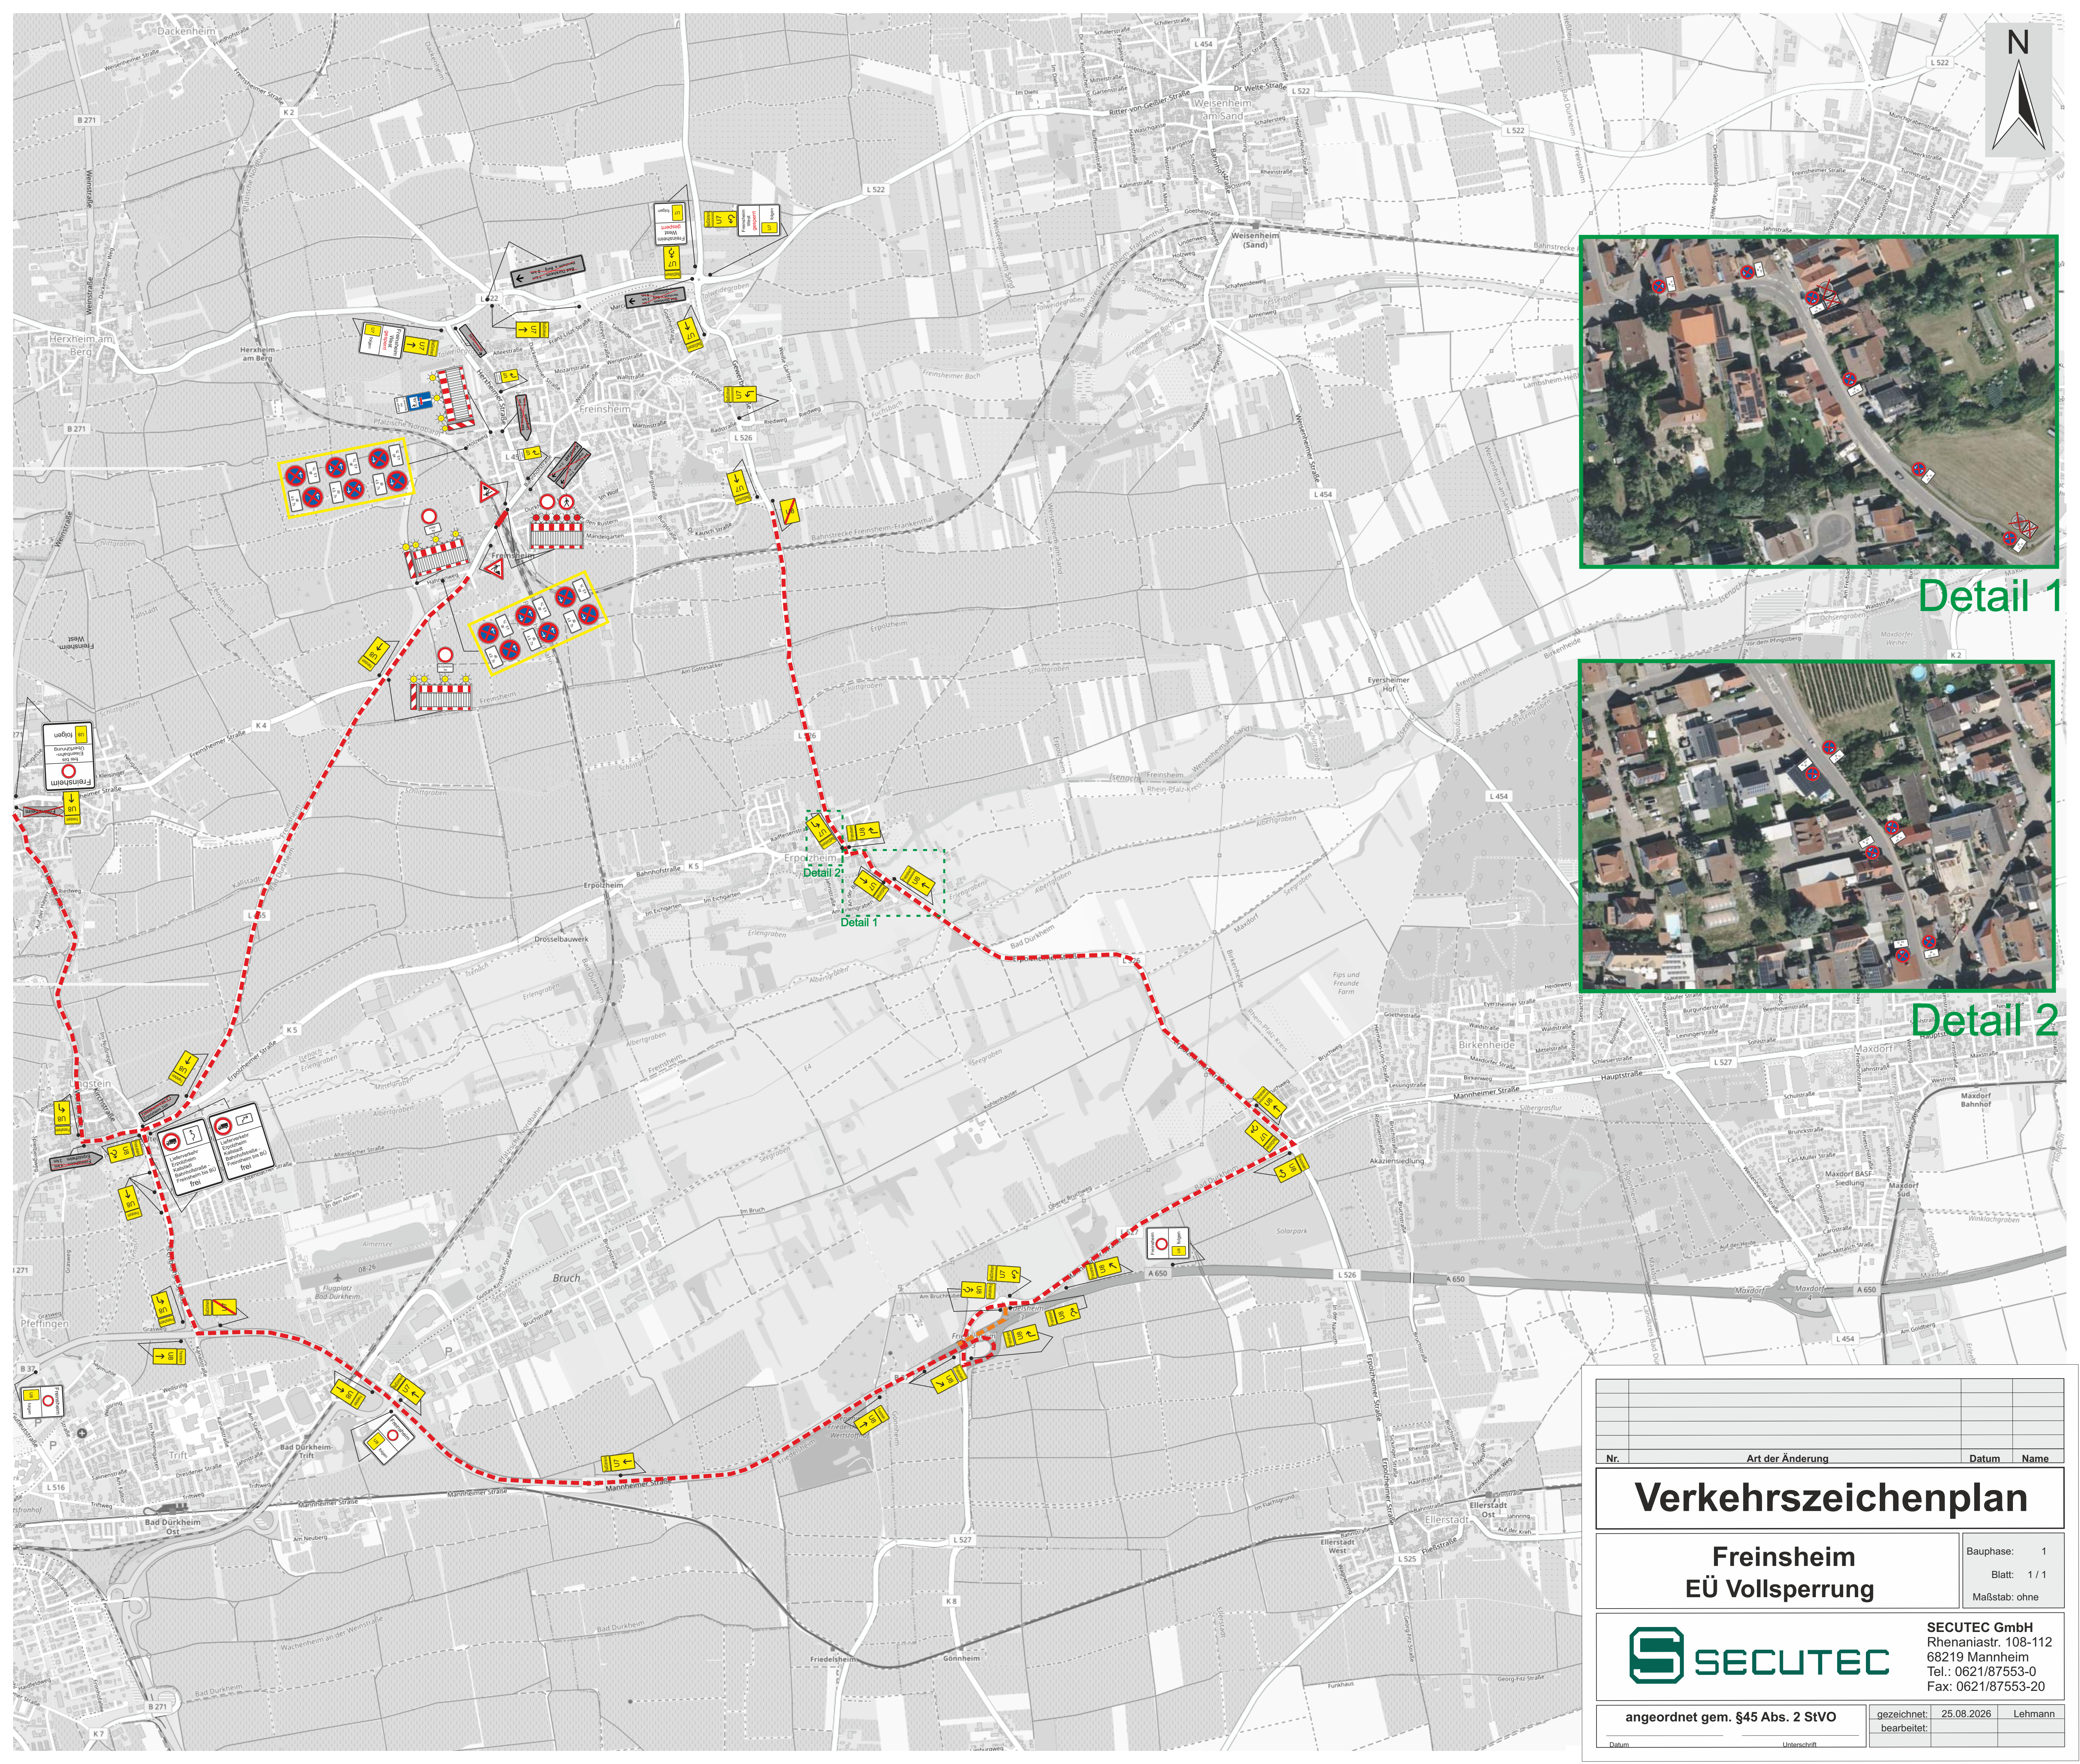

Detail 1



Detail 2

Nr.	Art der Änderung	Datum	Name

Verkehrszeichenplan

Freinsheim

EÜ Vollsperrung

Bauphase: 1

Blatt: 1 / 1

Maßstab: ohne



SECUTEC GmbH
Rhenaniastr. 108-112
68219 Mannheim
Tel.: 0621/87553-0
Fax: 0621/87553-20

angeordnet gem. §45 Abs. 2 StVO		gezeichnet: 25.08.2026	Lehmann
Datum	Unterschrift	bearbeitet:	